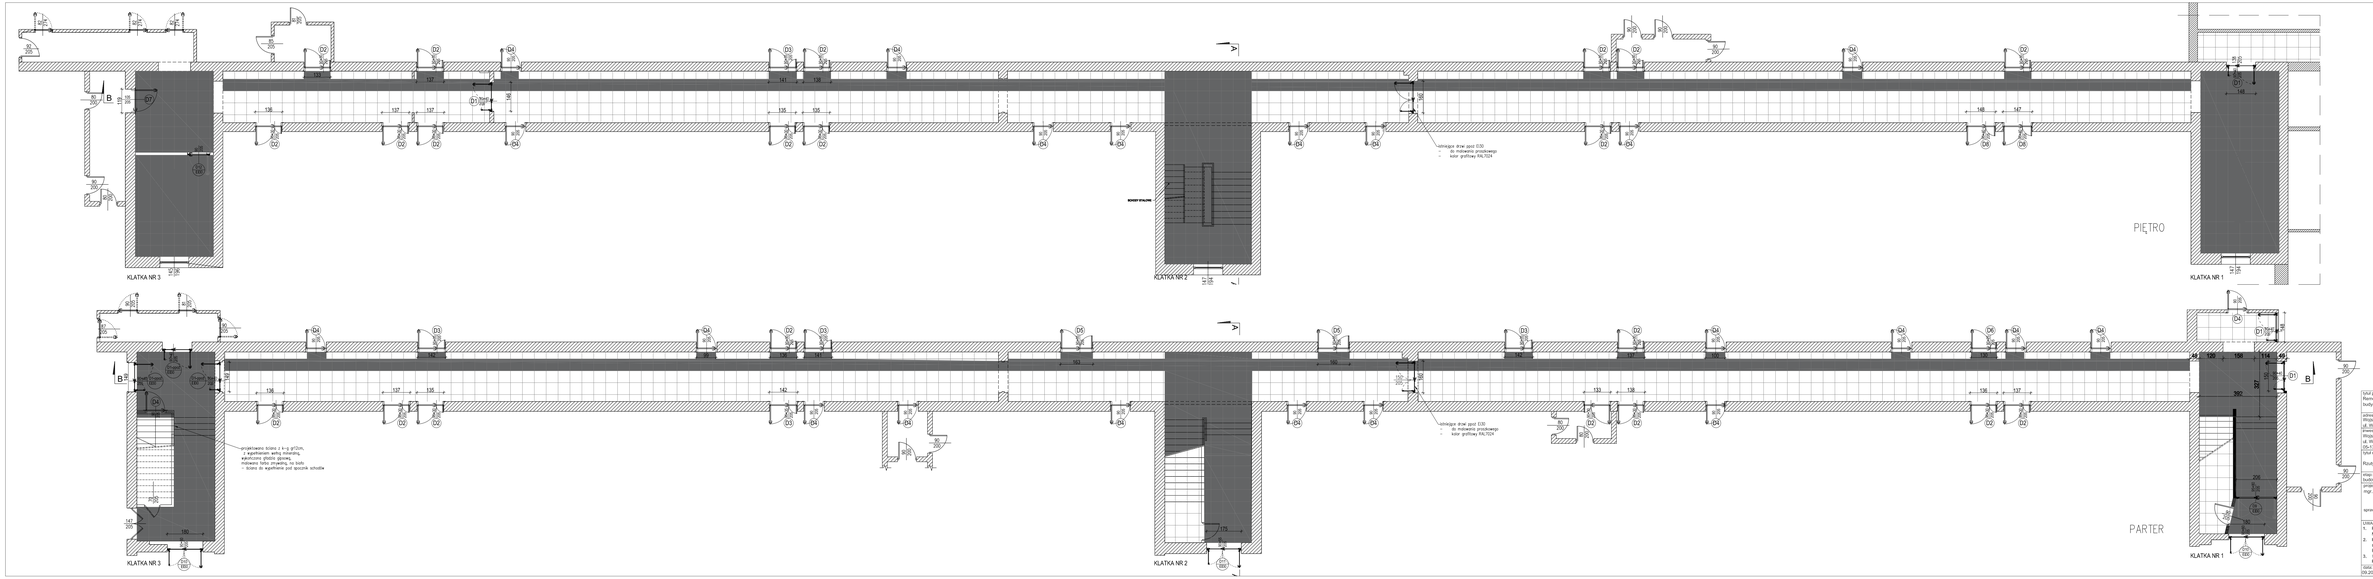

Płytki gresowe 59,7x59,7cm
Nowa Gala STONEHENGE,
SH10 (jasny szary), NATURA

Płytki gresowe 59,7x59,7cm
Nowa Gala STONEHENGE,
SH13 (grafit), NATURA

Ukł projektu: Remont korytarzy i pomieszczeń sekretariatu budynku Wojskowego Instytutu Łączności	RACOWNIA REJESTROWA DOROTY MOKROSIŃSKIEJ ARCHITEKT
adres obiektu: Wojskowy Instytut Łączności ul. Warszawska 22A, 05-130 Zegrze Południowe	
inwestor: Wojskowy Instytut Łączności ul. Warszawska 22A 05-130 Zegrze Południowe	zespół projektowy:
Ukł rysunku: Rzuty - posadzki	
stopa: Kontrakty	branża: arch.
projektant: mgr inż. arch. Dorota Mokrosińska	numer sprawdzeń: 22/R-3/18/LOW/06
sprawdzający:	

UWAGA:
1. PROJEKT I ZAWARTE W NIM ROZWIĄZANIA OBJĘTY JEST PRAWAMI AUTORSKIMI NALEŻĄCYMI DO ZNIŻ ARCHITEKCI
2. PROJEKT NIE MOŻE BYĆ UŻYWANY CZY REPRODUKOWANY W CZĘŚCI LUB W CAŁOŚCI PRZY WYKORZYSTANIU DO REALIZACJI INNYCH NIŻ PRZEDMIOTOWA BEZ PISEMNEJ ZGODY ZNIŻ ARCHITEKCI
3. WSZYSTKIE WYMIARY NALEŻY SPRAWDZIĆ W NATURZE PRZED PRZYSTĄPIENIEM DO PRAC BUDOWLANYCH

data:	skala:	nr projektu:	nr rysunku:	strona nr:
09.2019	1:100	171	10/003	