


Korytarz (w części środkowej):
 Sufit podwieszany modułowy 60x60cm grubość 20mm,
 mineralny na ruszcie stalowym, odbicie światła 85%,
 kolor płyt biały, ruszt stalowy w kolorze białym,
 Ecophon Focus,

Sufit z paneli drewnianych o wysokości lameli 4cm i szer
 3,0cm, na grafiowym panelu. Panele powinny płynnie
 przechodzić w panele na ścianie. Panele w kolorze dąb
 naturalny, jasny.

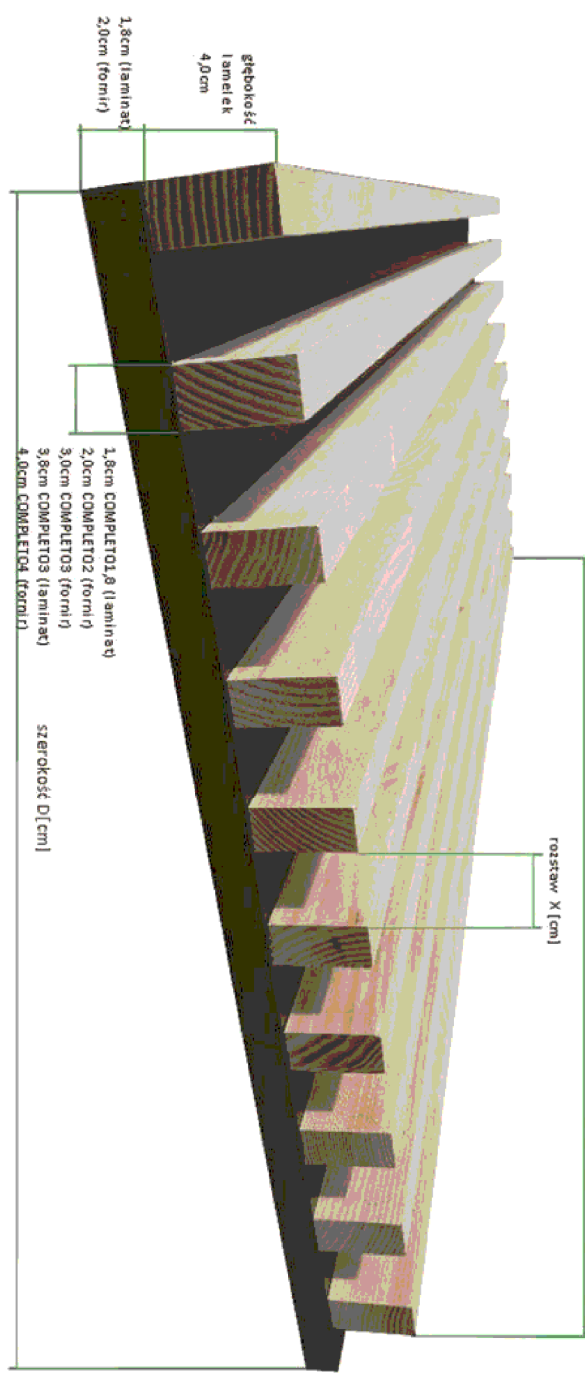


